

VOORSTRAAT 116

VOORGEVEL

MELKSTEEG

5 m

4

3

2

1

0

VLOERDEEL - 1:10


VERDIEPINGSBALKLAAG

VOORSTRAAT 118 KAMPEN



Bouwhistorische documentatie



Schaal 1:20
Formaat: A2
Datum: 14-10-2021

Blad 01

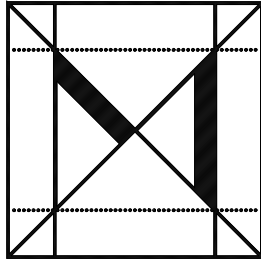


BREDESTRAT 1, 6542 SN NIJMEGEN
TEL: 024 - 3786742, FAX: 024 - 3792477

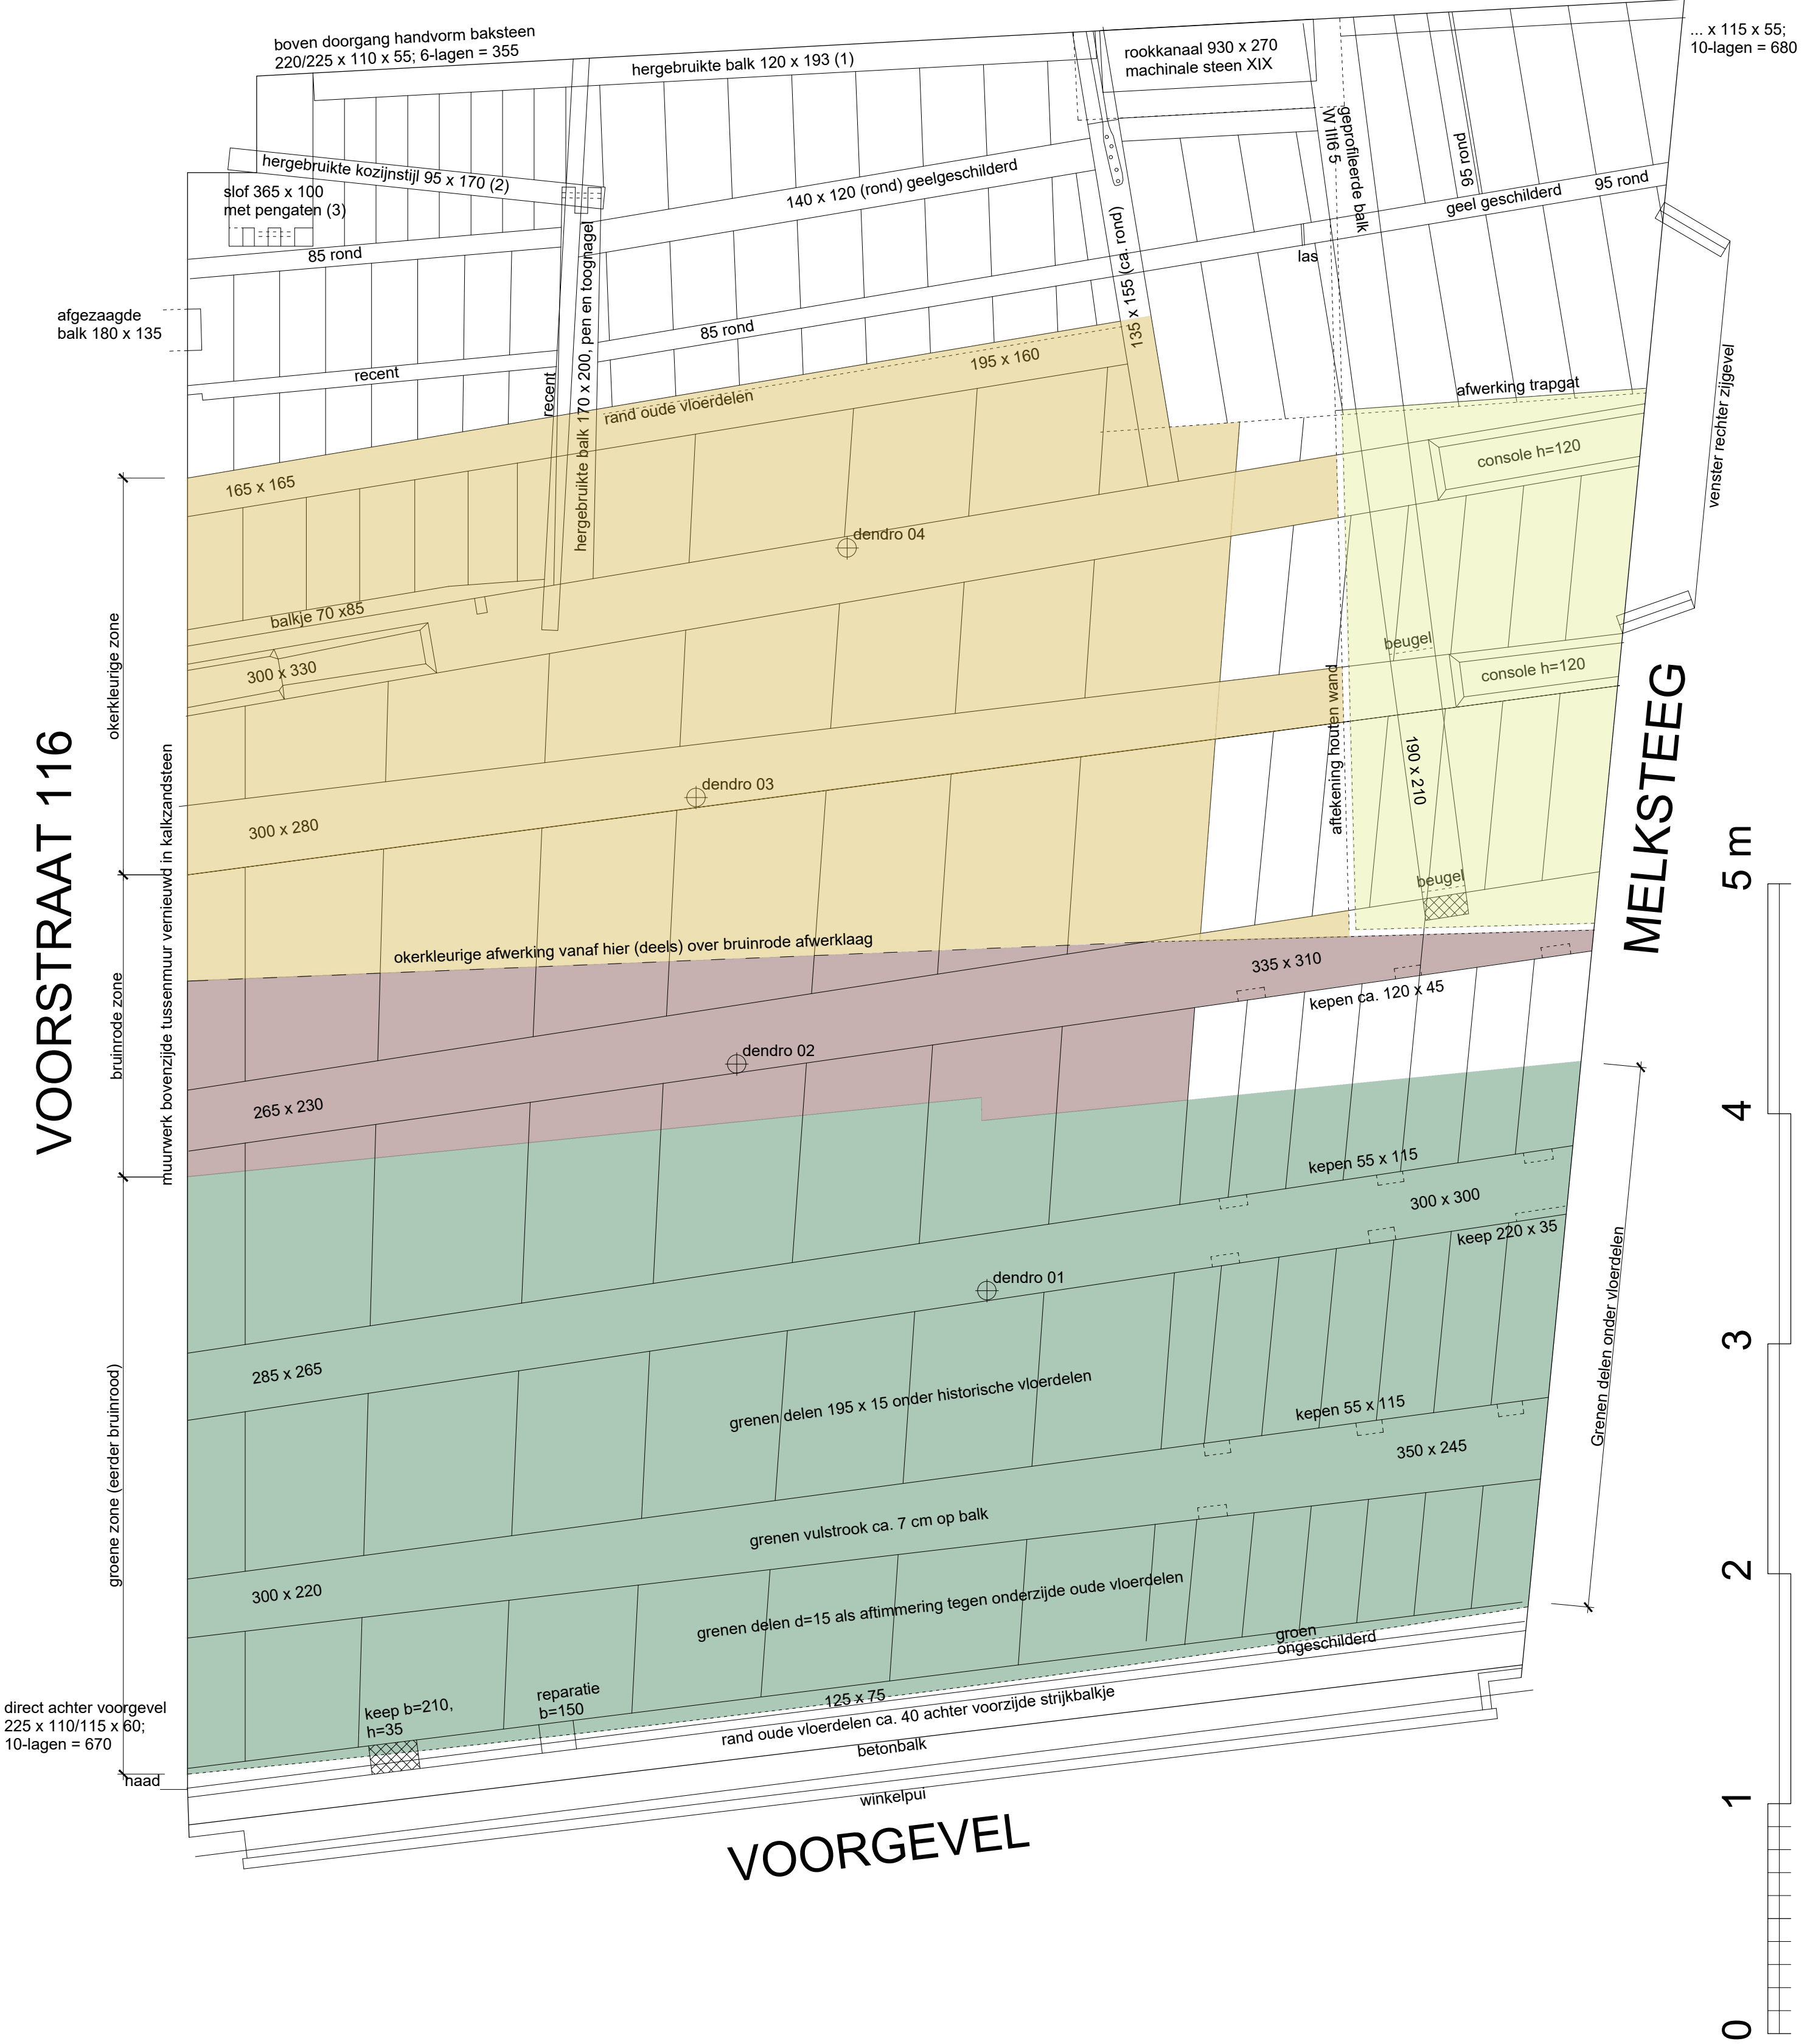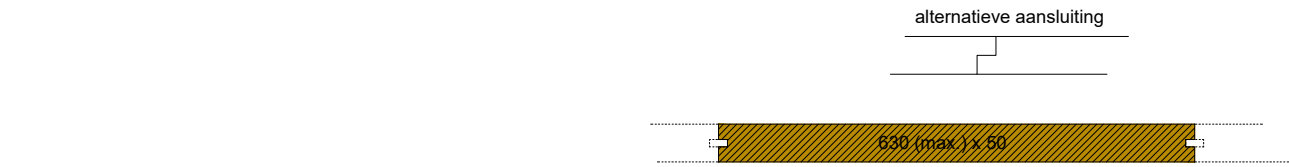


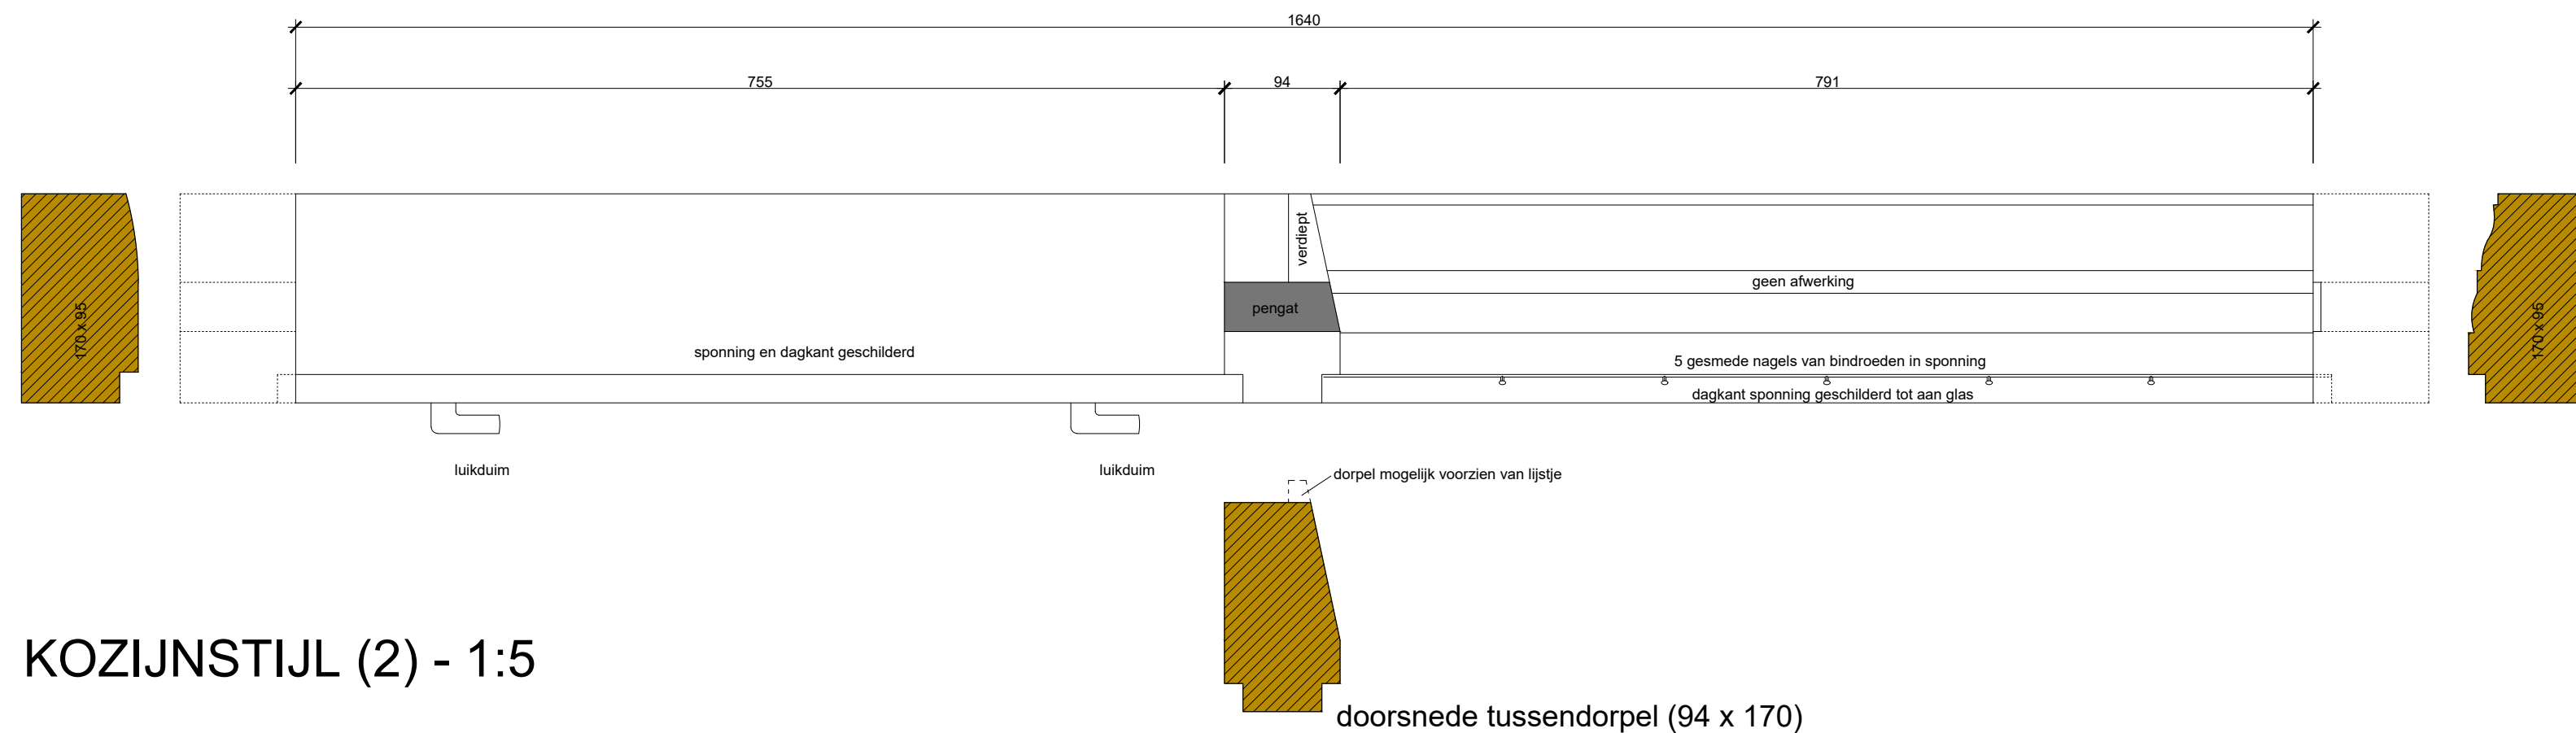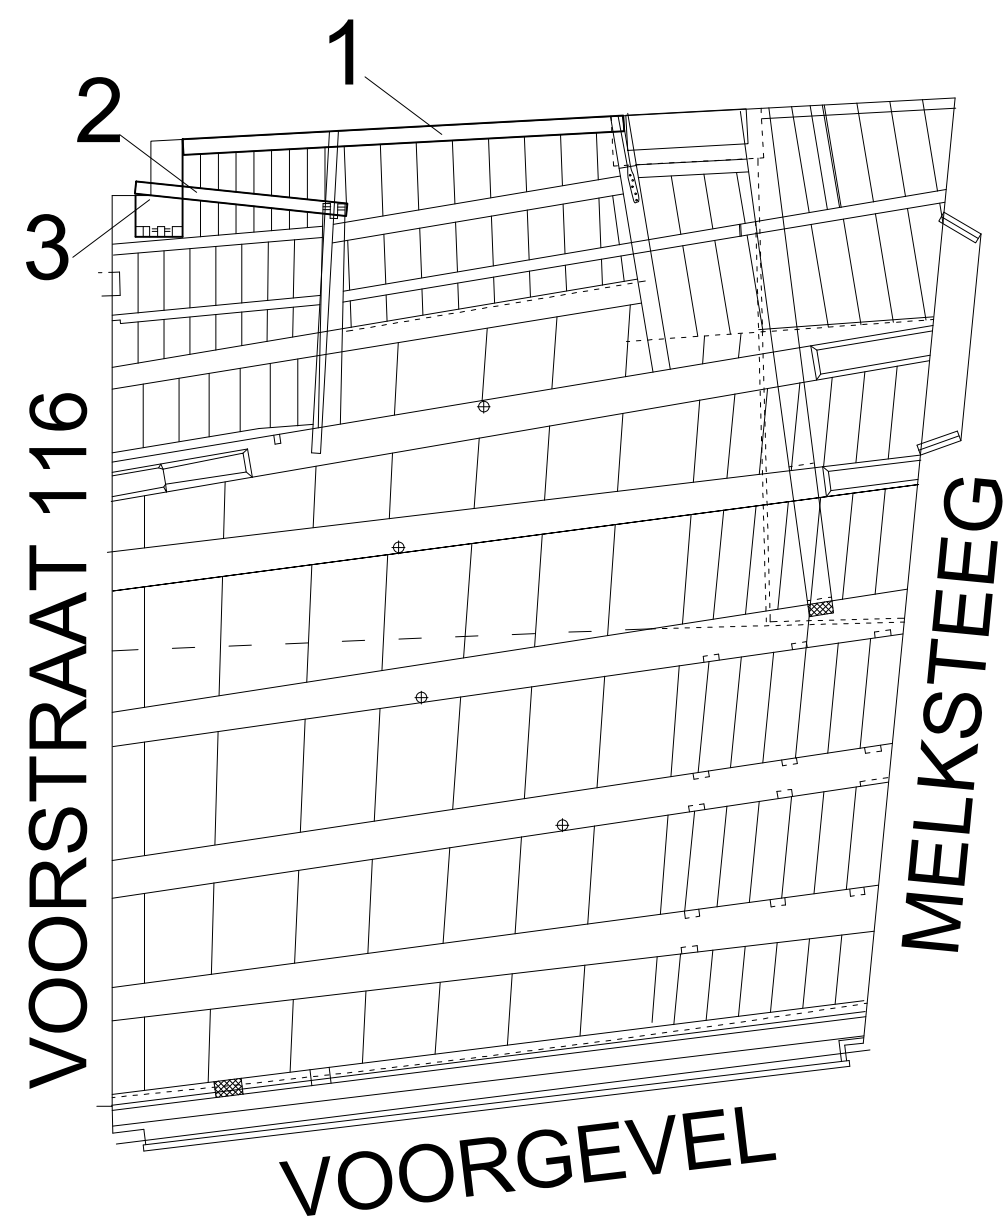

LOCATIE HERGEBRUIKTE ONDERDELEN

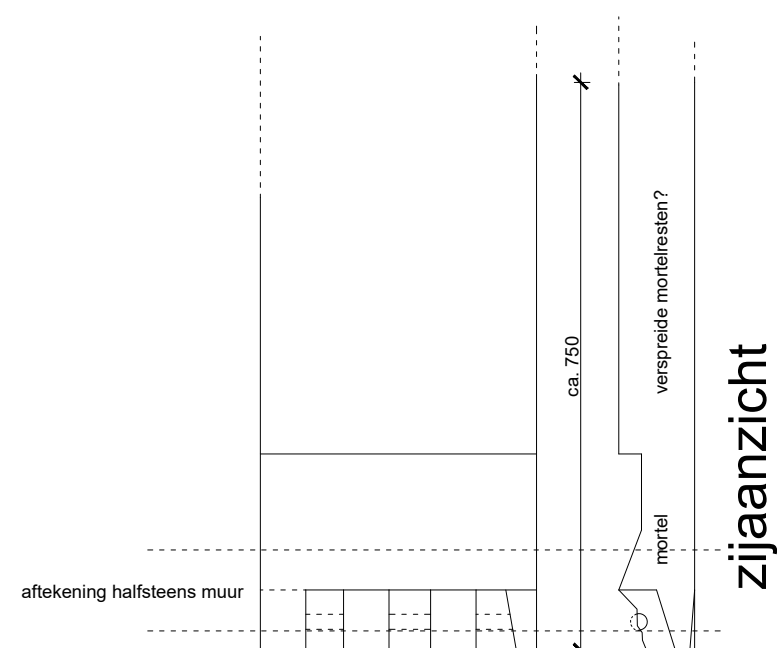


bovenaanzicht

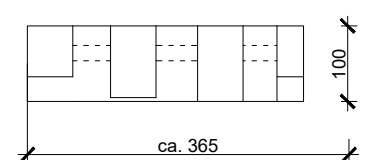

vooraanzicht

SLOF MET PENGATEN (3) - 1:10

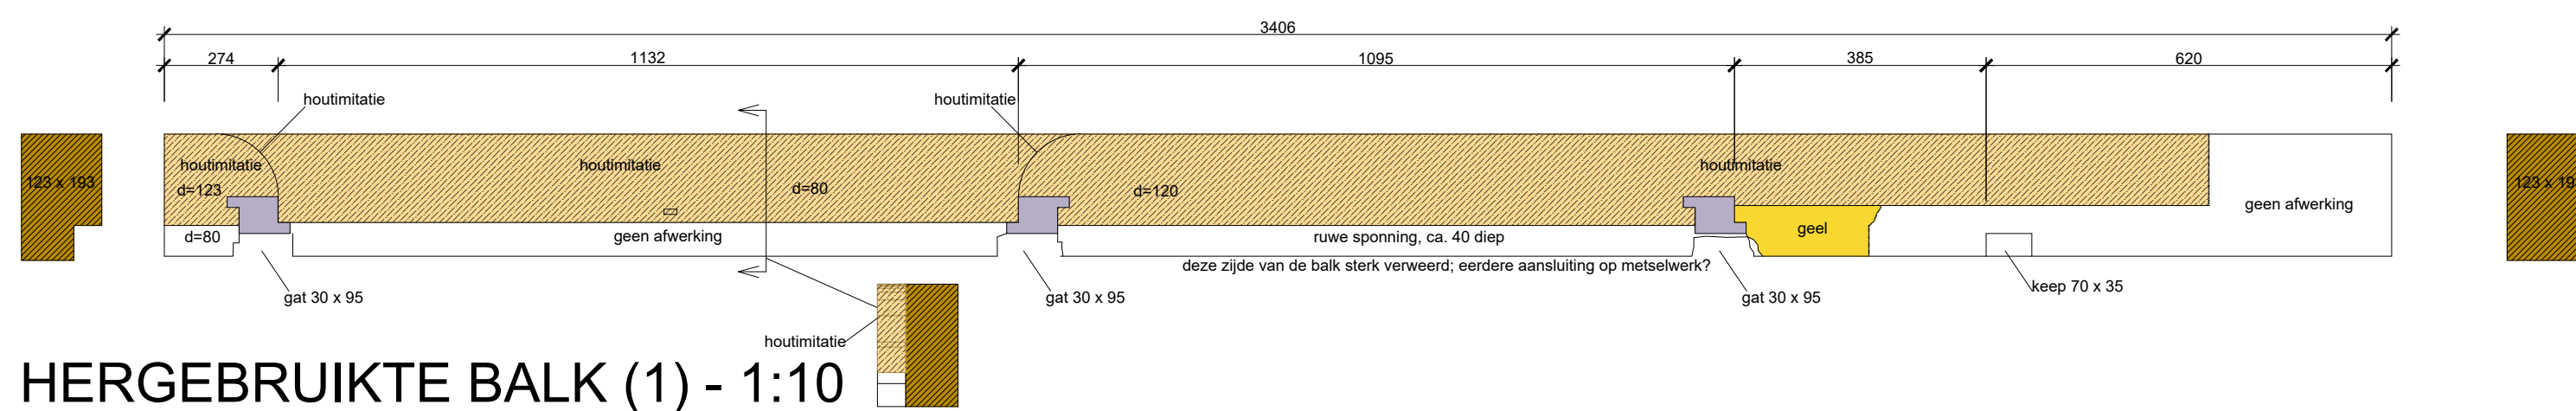

HERGEBRUIKTE BALK (1) - 1:10


HERGEBRUIKTE ONDERDELEN

VOORSTRAAT 118 KAMPEN

Bouwhistorische documentatie

Schaal 1:10 / 1:5
Formaat: A2
Datum: 14-10-2021

Blad 02

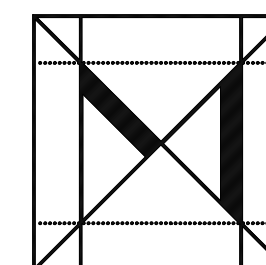

BREDESTRAAT 1, 6542 SN NIJMEGEN
TEL: 024 - 3786742, FAX: 024 - 3792477